

Medbenytteraftale mellem
Vestforsyning og Grundejerforeningerne Nørhede Øst og Nørhede Vest
for drænledning langs Nørhedevej

Vilkår for aftalen:


- Drænpumpe og ledningssystem hen til tilslutning til hoveddrænet er Vestforsynings ejendom og Vestforsyning vedligeholder den del
- Udgifter i forbindelse med drift- og vedligehold af hoveddrænet fra tilslutningspunktet til Nissum Fjord deles i tre lige store dele mellem Vestforsyning og de to ovennævnte grundejerforeninger.

Bilag: Tegninger med angivelse af ansvarsområder.

2/5 - 23  **VESTFORSYNING**
Spildevand A/S
Nupark 51, 7500 Holstebro
Tlf. +45 96 12 73 00
Jette Fleng Christensen – Spildevandschef

Harry Max Jensen – formand Nørhede Øst

Hans Erik Maegaard- formand Nørhede Vest

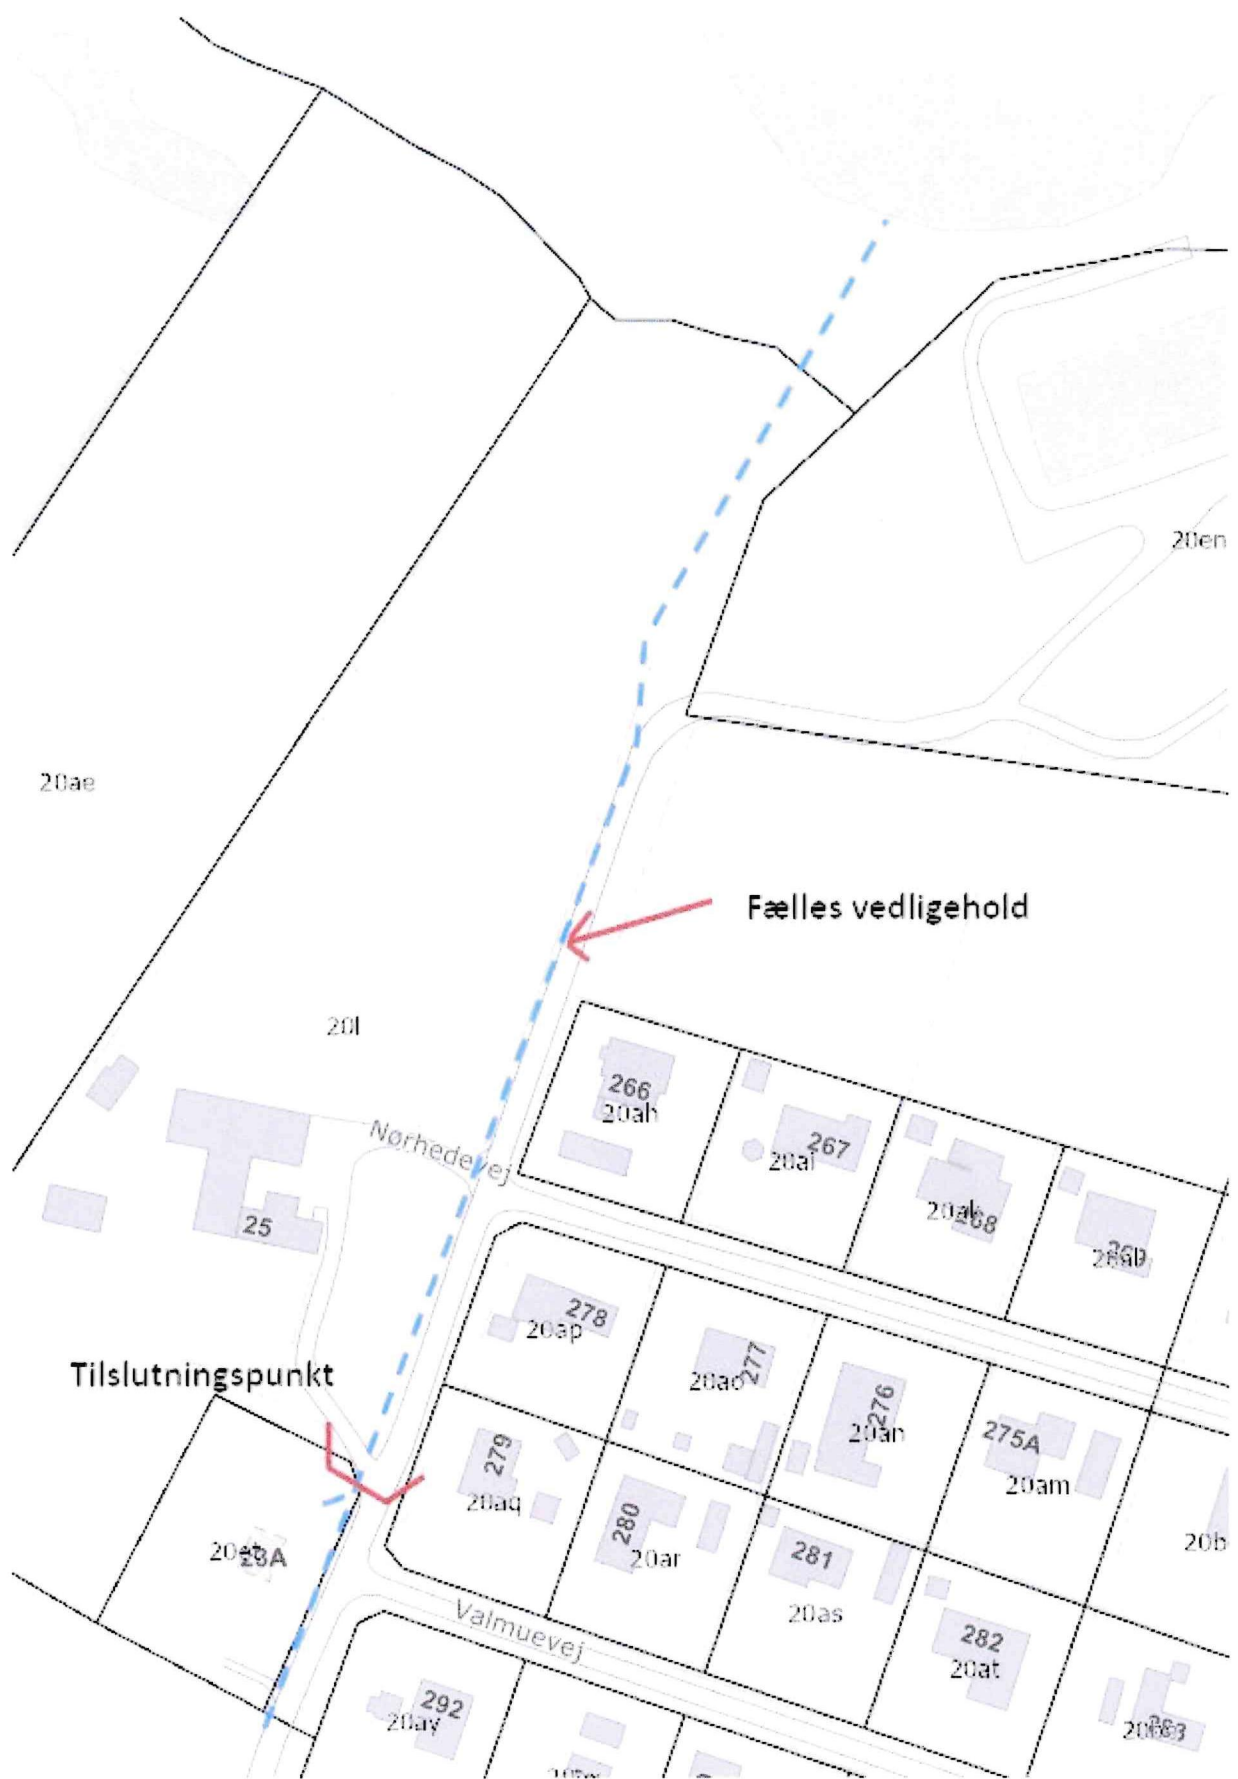

Bilag til medbenytteraftale